



Okres: Bratislava III
Obec: BA-m.č. NOVÉ MESTO
Katastrálne územie: Nové Mesto

18. novembra 2016 12:03

OBJEKTY A, B, C, D - POLYFUNKČNÉ BUDOVY

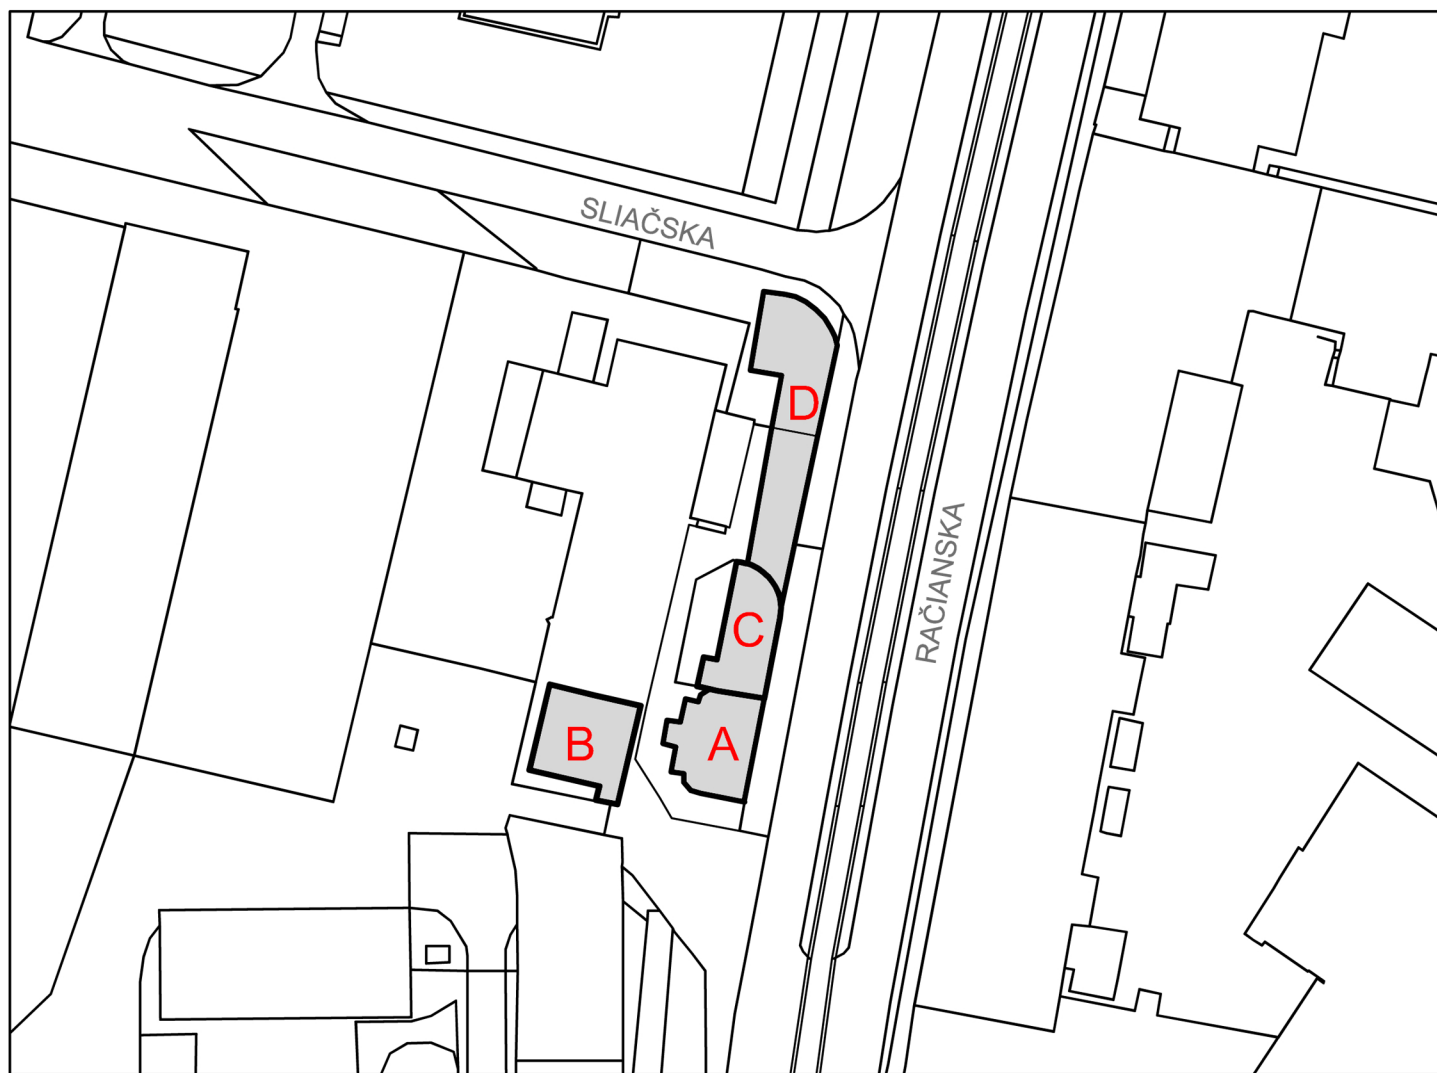

SCALE 1 : 1 000

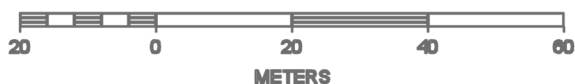

SITUÁCIA
RAČIANSKA 77